

ORTSGEMEINDE ERBES-BÜDESHEIM

BEBAUUNGSPLAN "EICHERWALD-OST - 2. BAUABSCHNITT"

Bestands- und Bewertungsplan

Legende Biotoptypen* - und Nutzungskartierung

Schlüssel Biotoptyp / Nutzung

BB0	Gebüsch, Strauchgruppe
BB1	Gebüschstreifen, Strauchreihe
BD3	Gehölzstreifen
BE0	Ufergehölz
BF3	Einzelbaum
EB0	Weide
FM6	Mittelgebirgsbach
FN0	Graben
FS0	Rückhaltebecken
HA0	bewirtschaftete Ackerfläche
HC0	Rain, Straßenrand
HJ1	Ziergarten
HJ2	Nutzgarten
HM6	Höherwüchsige Grasfläche
HN1	Gebäude einschließlich zugeordneter Frei- und Erschließung
HT3	Lagerplatz unversiegelt
KB1	Ruderaler, trockener Saum
VA3	Gemeindestraße
VB1	Wirtschaftsweg, befestigt
VB2	Wirtschaftsweg, unbefestigt

*Biotopkataster Rheinland-Pfalz, Erfassung der schutzwürdigen Biotope, Vollständiger Biotoptypenschlüssel, Stand 25.10.2013, Ministerium für Umwelt, Landwirtschaft, Ernährung, Weinbau und Forsten, Mainz

Zusatzcodes*

Im Einzelfall, obligatorisch zur Ausweisung eines schutzwürdigen oder geschützten Lebensraumes, erfolgt eine weitere Differenzierung der Biotoptypen anhand von Zusatzcodes (im Schlüssel durch Kleinbuchstaben und -zahlen erkennbar).

stk	intensiv genutzt
ta5	Jungwuchs, Pflanzung
wb	temporär wasserführend
w4	naturfern

Landschaftsbildprägende Strukturen

Hecke / Einzelbaum / Baumreihe / Allee

Schutzgebiete


- Landschaftsschutzgebiet "Rheinhessische Schweiz"
- Geschützter Landschaftsbestandteil "Hecken nordwestlich Erbes-Büdesheim"
- Umgrenzung Schutzwürdiger Biotoptyp gemäß Biotopkataster Rheinland-Pfalz

Bestandsanalyse (s. dazu auch textliche Erläuterungen)

- Flächen und Elemente mit hoher Bedeutung
- Flächen und Elemente mit mittlerer Bedeutung
- Flächen und Elemente mit geringer Bedeutung
- Flächen und Elemente mit negativer Auswirkung auf die Umgebung

Sonstiges

Geltungsbereich Bebauungsplan

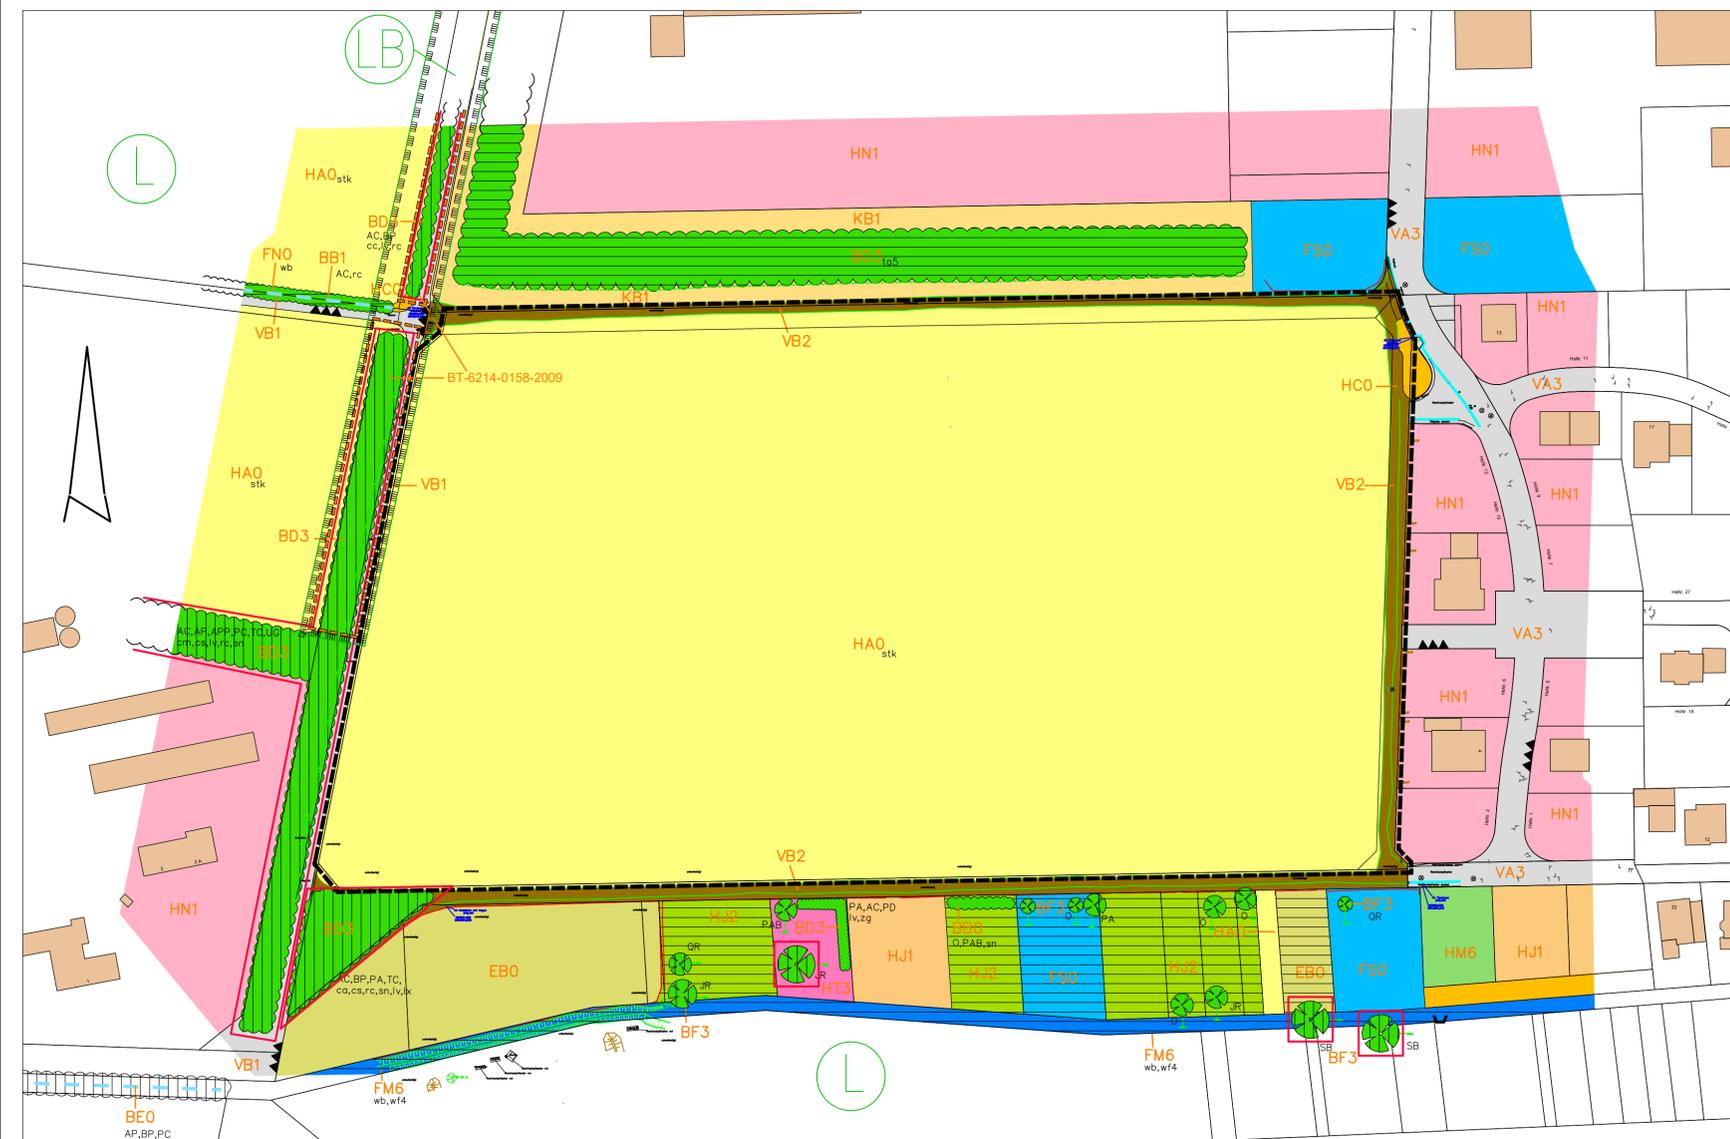

Artenliste kartierter Gehölze

AC	Acer campestre	Feldahorn
AP	Acer platanoides	Spitzahorn
APP	Acer pseudoplatanus	Bergahorn
BP	Betula pendula	Hängebirke
ca	Corylus avellana	Gem. Hasel
cm	Crataegus monogyna	Eingriffeliger Weißdorn
cs	Cornus sanguinea	Roter Hartriegel
JR	Juglans regia	Echte Walnuß
lv	Ligustrum vulgare	Gem. Liguster
lx	Lonicera xylosteum	Heckenkirsche
O		Obstbaumhochstamm
PA	Prunus avium	Vogelkirsche
PAB	Picea abies	Gem. Fichte
PC	Populus x canadensis	Kanadische Pappel
PD	Prunus domestica	Zwetschge
QR	Quercus robur	Stieleiche
rc	Rosa canina	Hundsrose
SB	Salix babylonica	Trauerweide
sn	Sambucus nigra	Schwarzer Holunder
TC	Tilia cordata	Winterlinde
UG	Ulmus glabra	Bergulme
zg		Ziergehölz

Projektnr.:	2019-19	Anhang: B1	Blatt:
Projektbezeichnung:	ORTSGEMEINDE ERBES-BÜDESHEIM BEBAUUNGSPLAN "EICHERWALD-OST - 2. BAUABSCHNITT"		
Darstellung:	BESTANDS-, BEWERTUNGS- UND KONFLIKTPLAN		
Maßstab:	Datum:	Bearbeitet:	SCHÖ
1:1.000	10/2020	Gezeichnet:	HR/LA
Auftraggeber:	BREHM & CO. GMBH Ernst-Kiefer-Straße 9 67292 Kirchheimbolanden Telefon: 06352/705870 Telefax: 06352/705880		